



Silnice I/55 (D55)

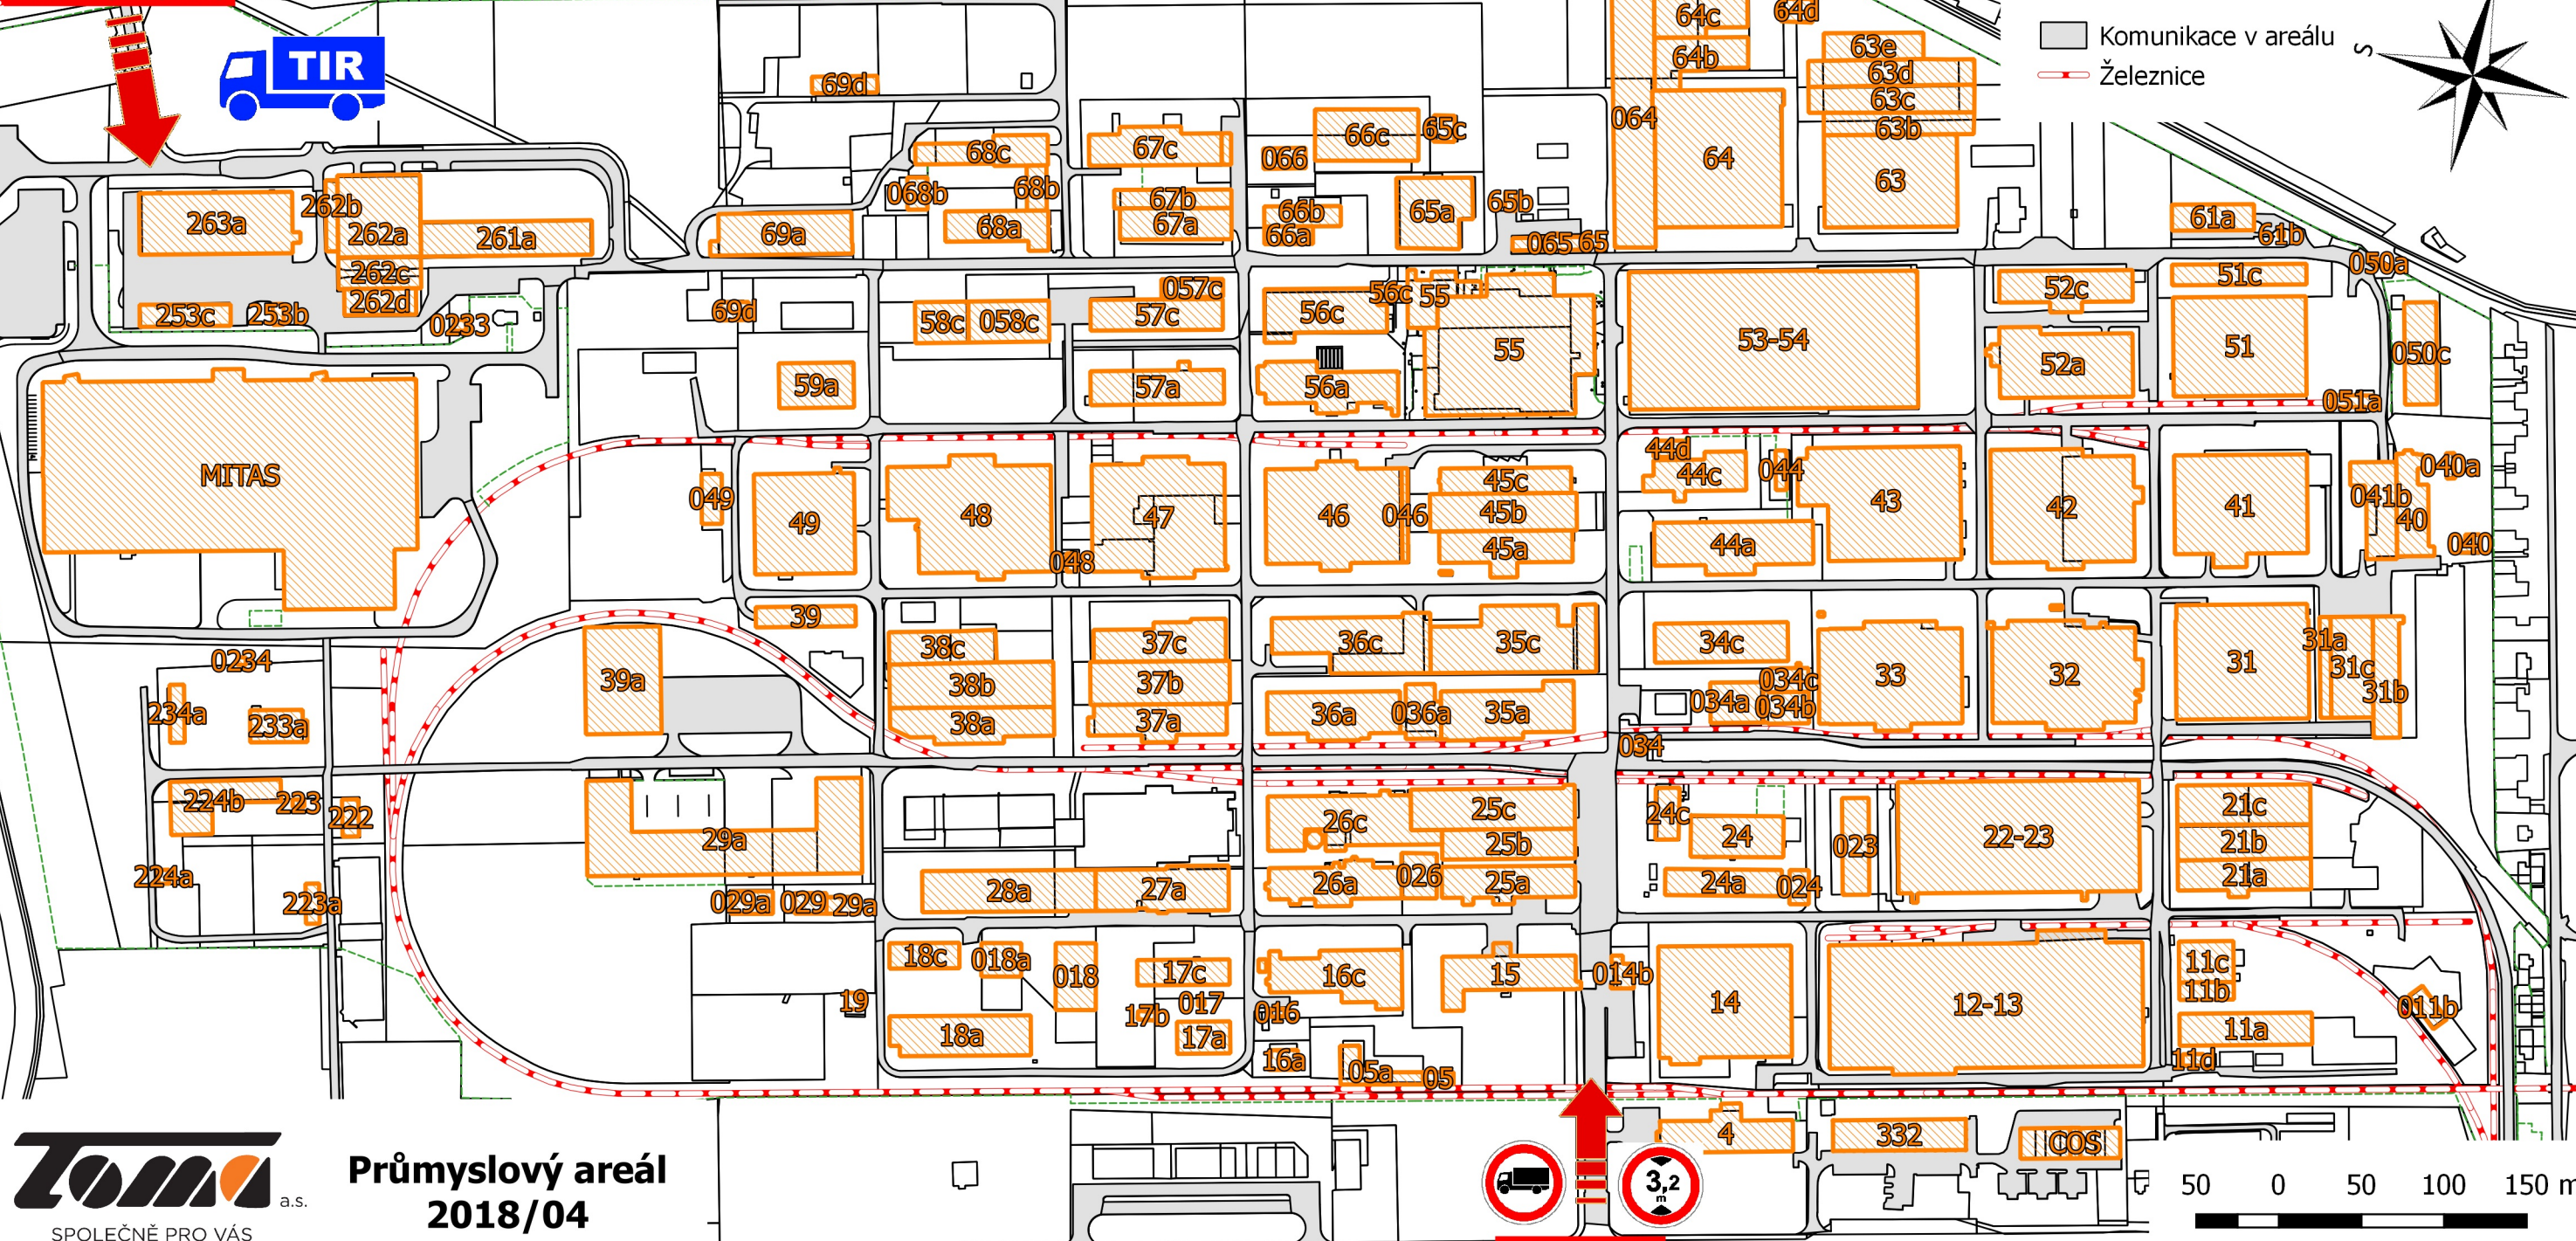

Komunikace v areálu
Železnice

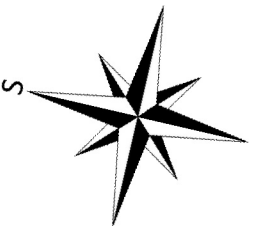

Průmyslový areál
2018/04



tř. T. Bati

